




# Colegio Alemán San Miguel

"Formando Grandes Líderes para el Mundo"

Conforme a los **números destinos** en cada sala u oficina, es la zona de seguridad en los patios (**en círculo**)

## Plano de ZONAS DE EVACUACIÓN

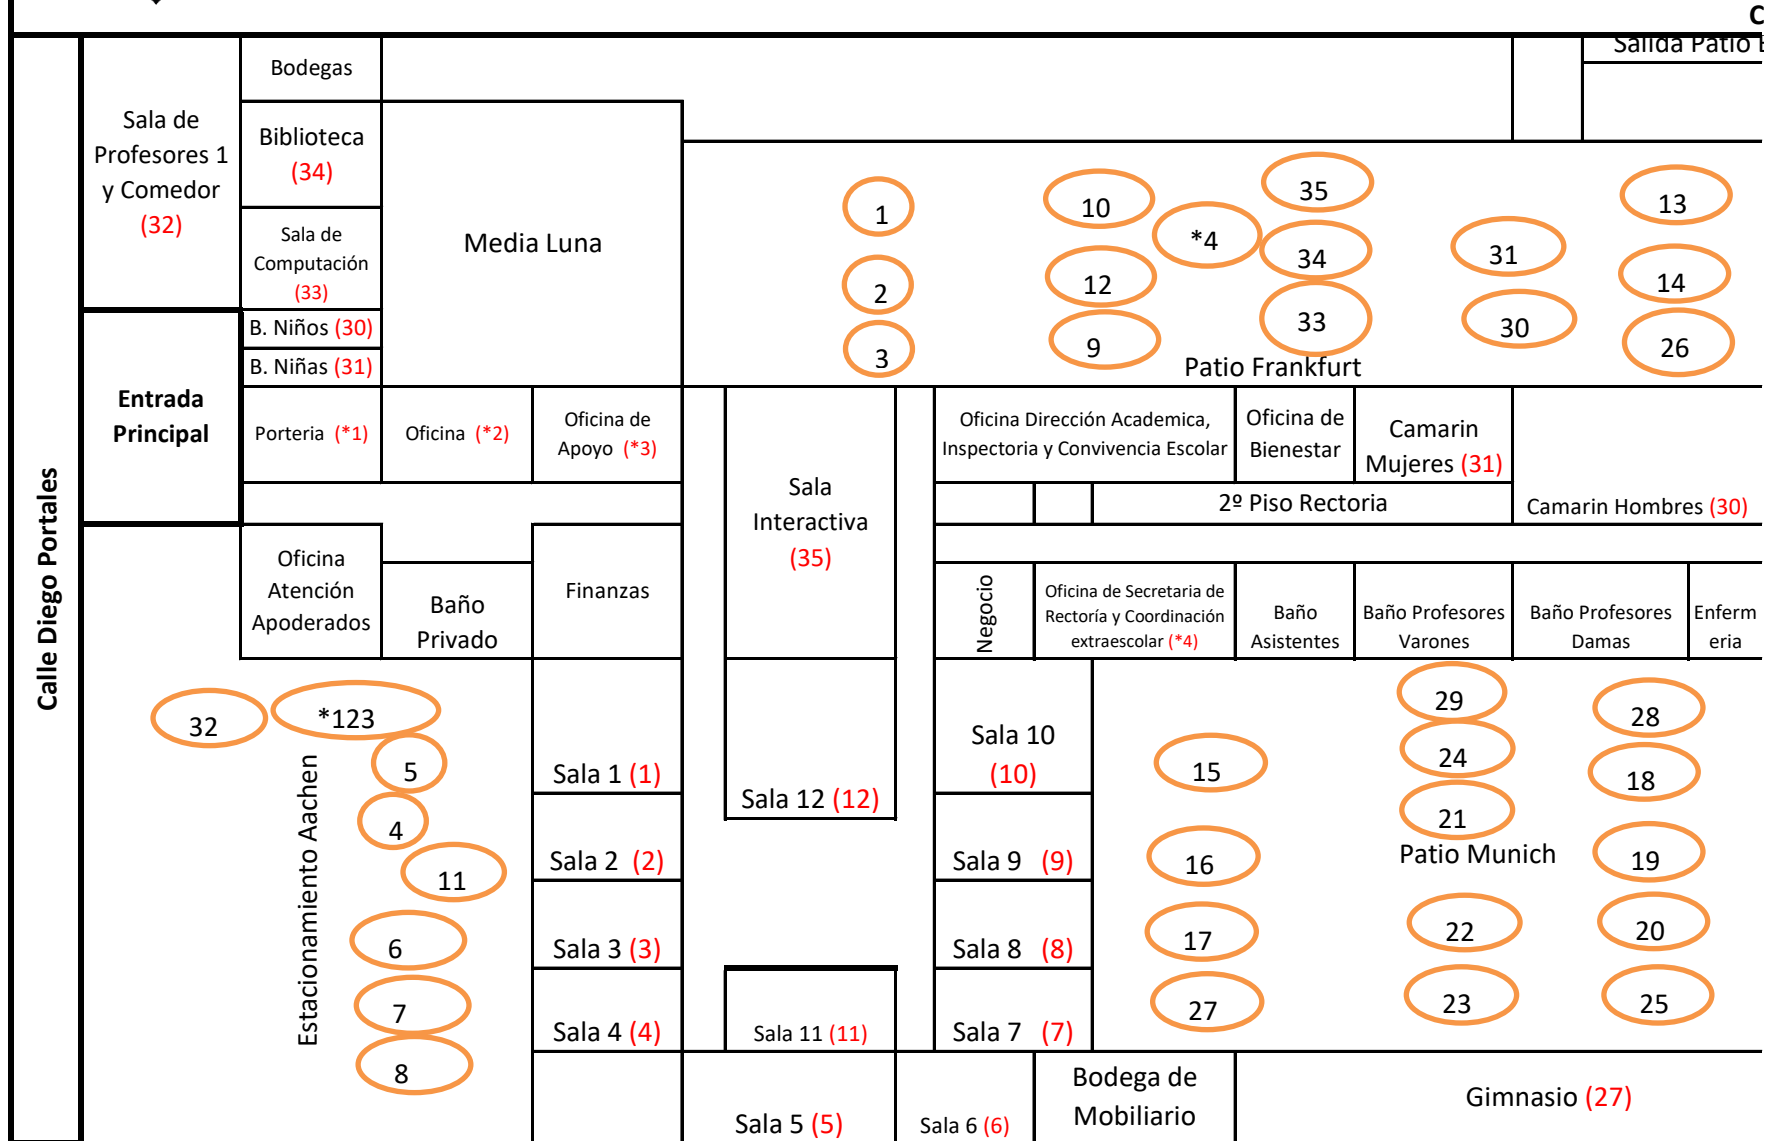

Oficina,  
naranja)

**Calle Arturo Pratt**

Basica							Porteria	Entrada/ Salida Patio Media	Negocio			
	Sala 13 (13)	Sala 17 (17)	Patio Berlín					Negocio		Sala 18 (18)		
	Sala 14 (14)	Sala 16 (16)								Sala 19 (19)		
	Sala de Profesores 2 (26)	Sala 15 (15)								Sala 20 (20)		
										Sala 21 (21)		
										Sala 22 (22)		
										Sala 23 (23)		
Camarin Varones (28)	Camarin Mujeres (29)	Baño Varones (28)	Baño Discapacitados	Baño Privado	Baño Damas (29)	Sala Multiuso (25)		Secretaria Académica	Sala 24 (24)			